


# Varianta 2

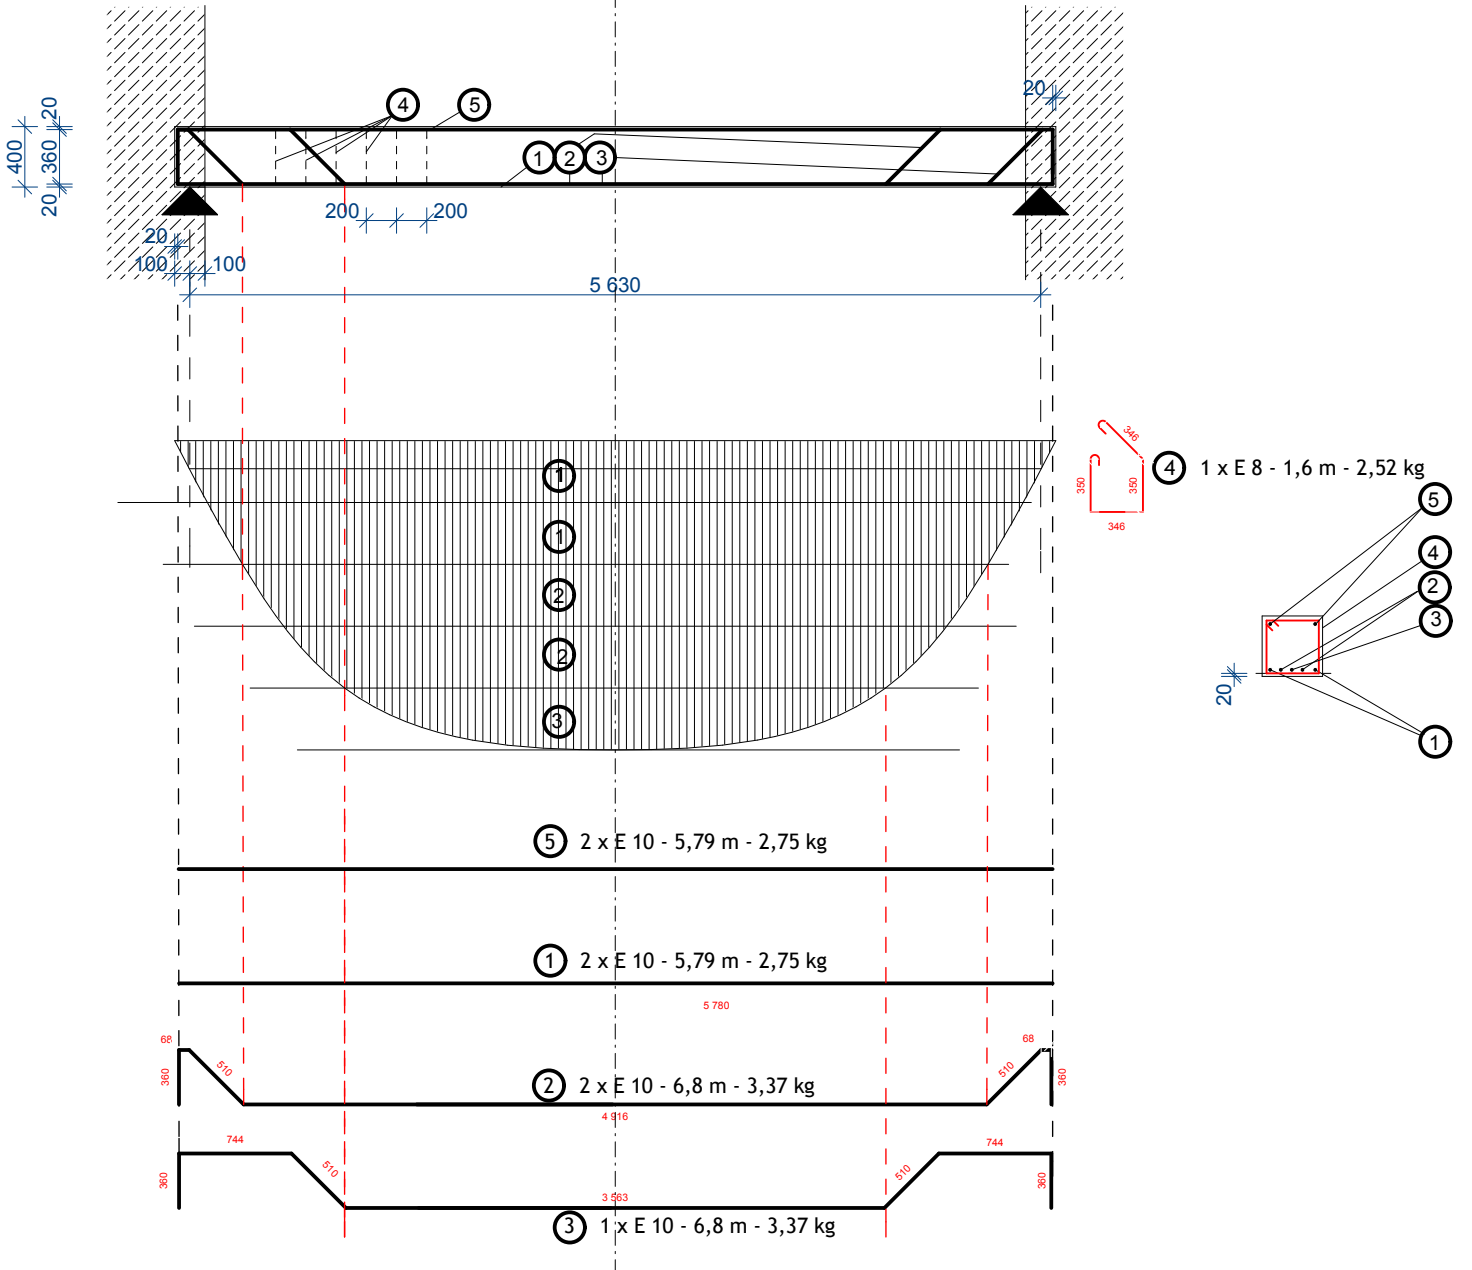

Ocel		10216
Beton	ČSN EN 206-1	C16/20
	ČSN 73 2400	B20
	ČSN 73 1201-67	III
	ČSN 73 2001-70	250

HIP	Projektant	Vypravoval	Kontroloval	Číslo zakázky	99999
				Datum	01.01.2013
Název stavby <b>Bytový dům</b>				Měřítko	1:20
				Formát	1 A4
Název výkresu Výkres výztuže průvlaku				Číslo výkresu	1