


- LEGENDA :**

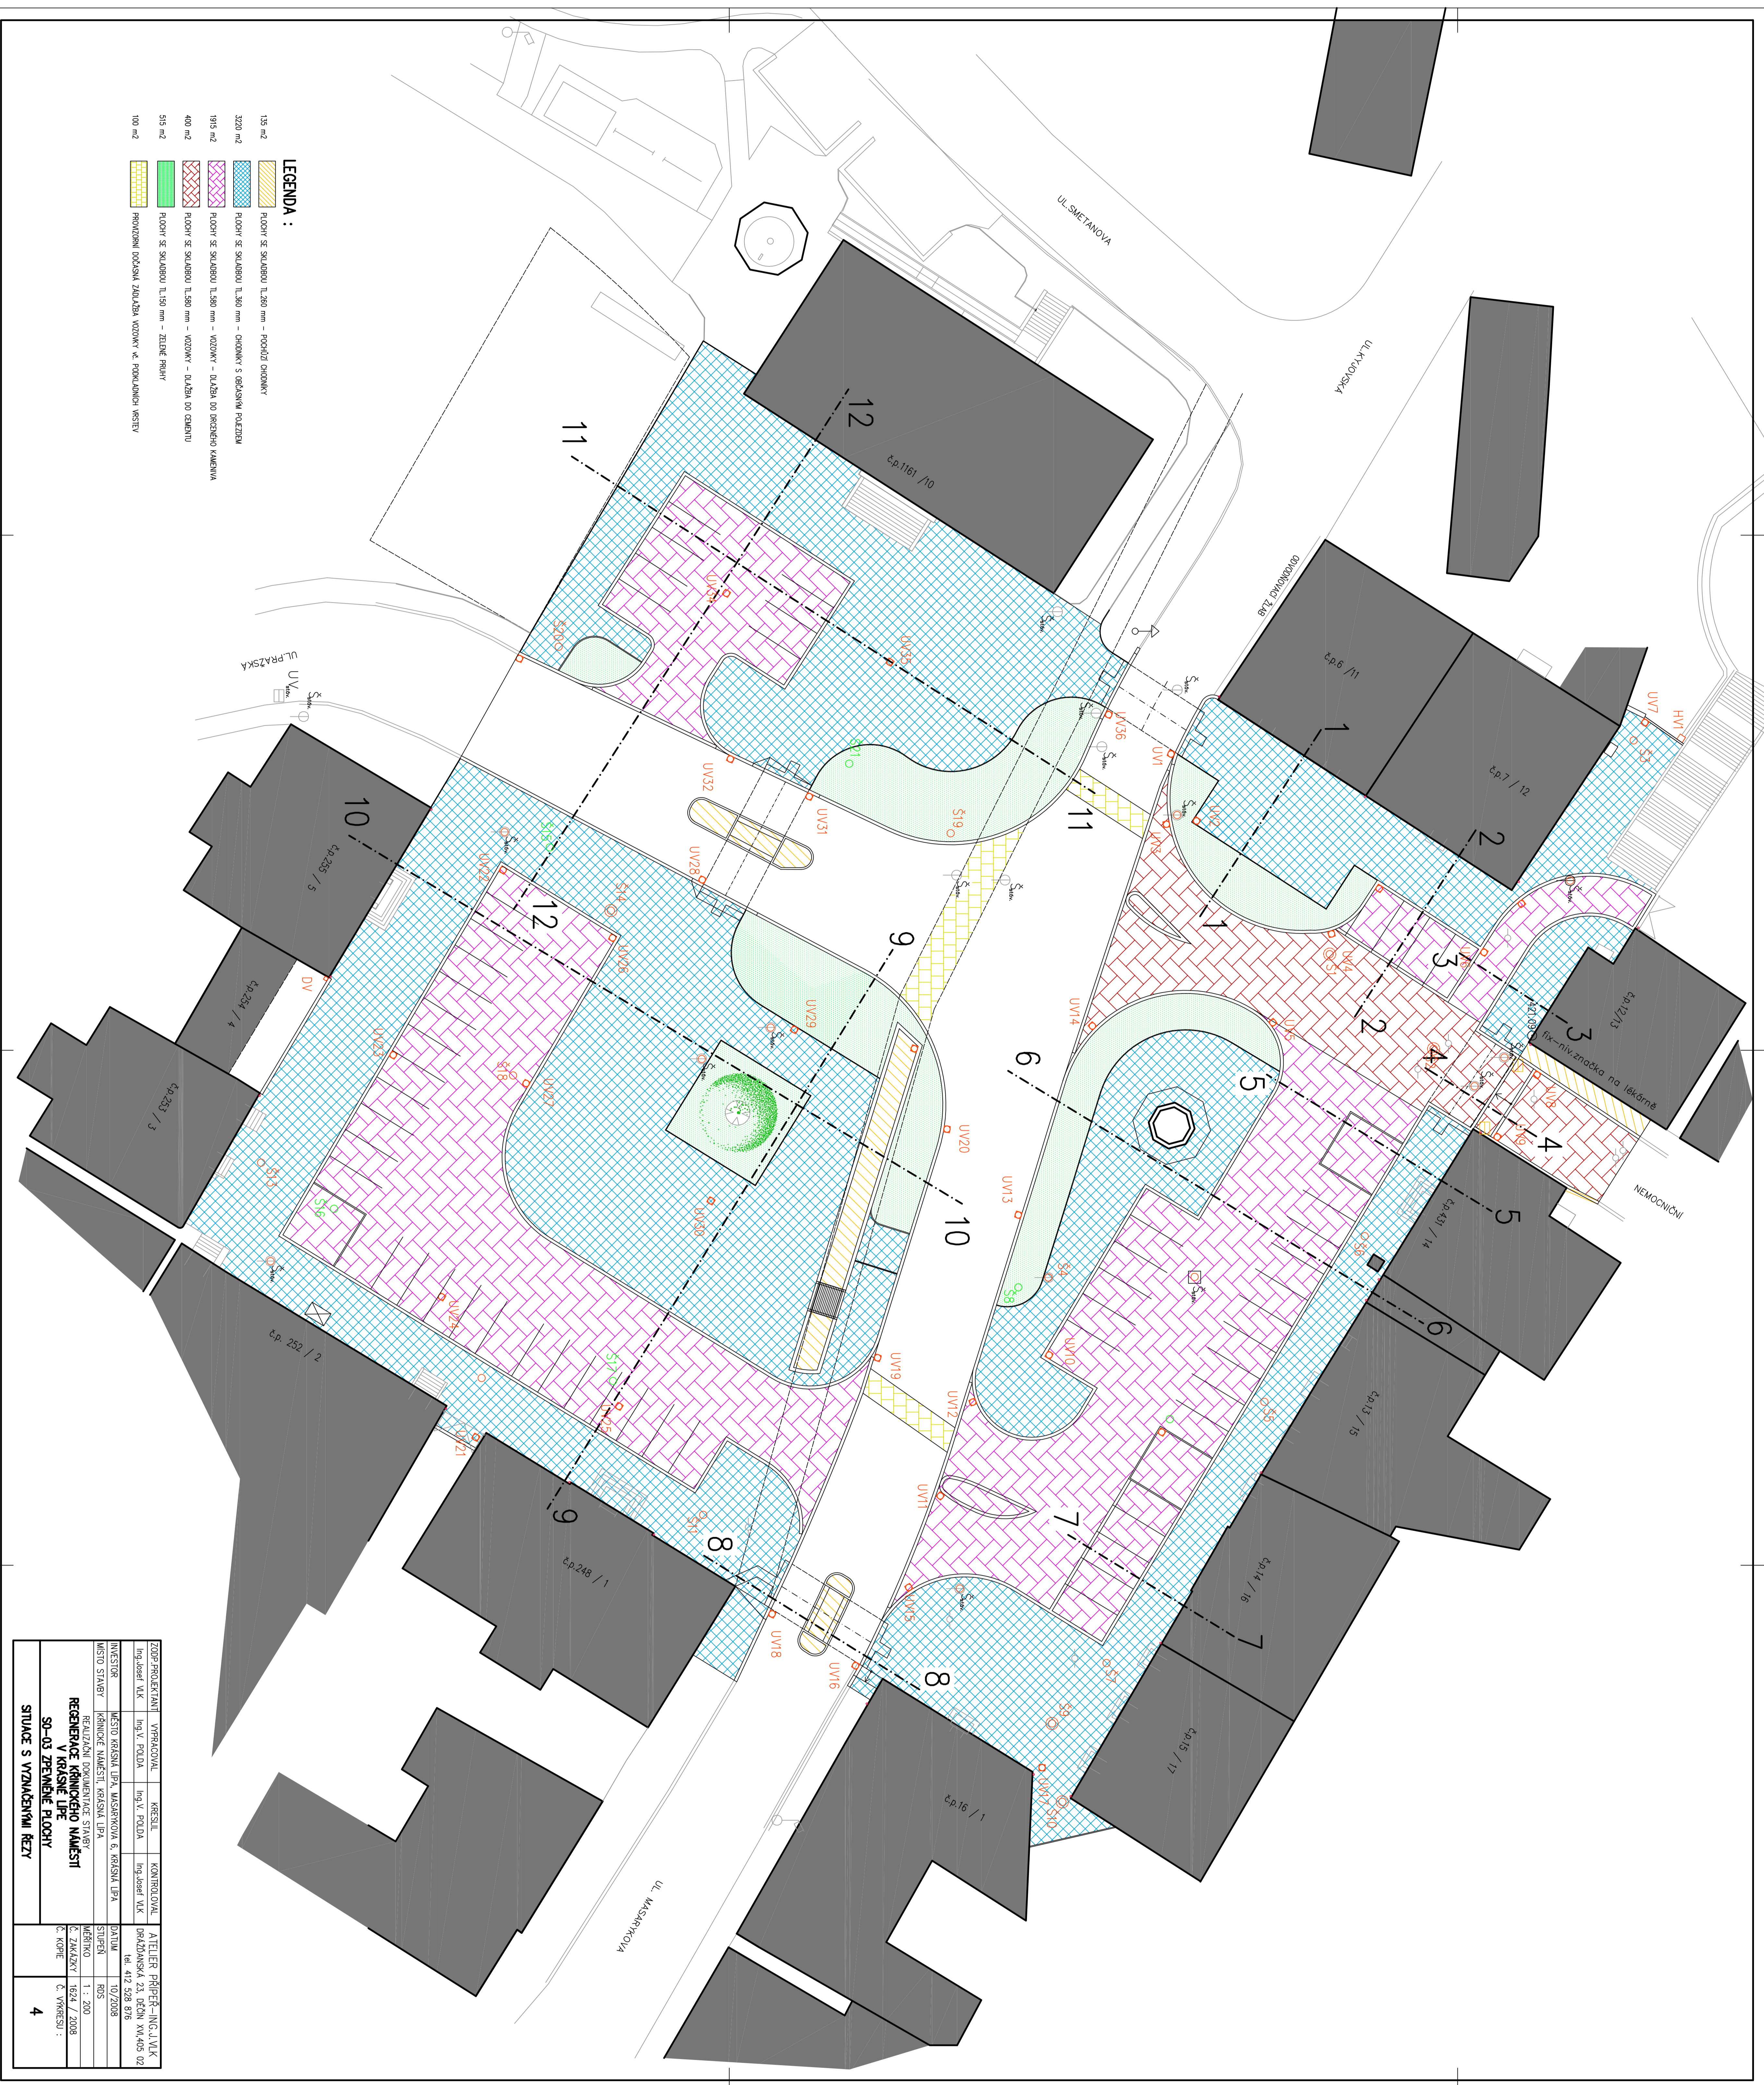

